
 


LAXOU
Allée Neuve
Proposition d'aménagement
avec mise à sens unique

PROJET DE TRAVANT 04 - 26/01/2017
SOURCE : GrandNancy - Circulation
G:\GDN_DEPLACEMENTS\MOBILITE\CIRCULATION\OPERATIONS\Laxou\Allée Neuve\Projet circulation.dwg

DETAIL DE CONSTRUCTION
D'UN RALENTISSEUR TYPE DOS D'ÂNE

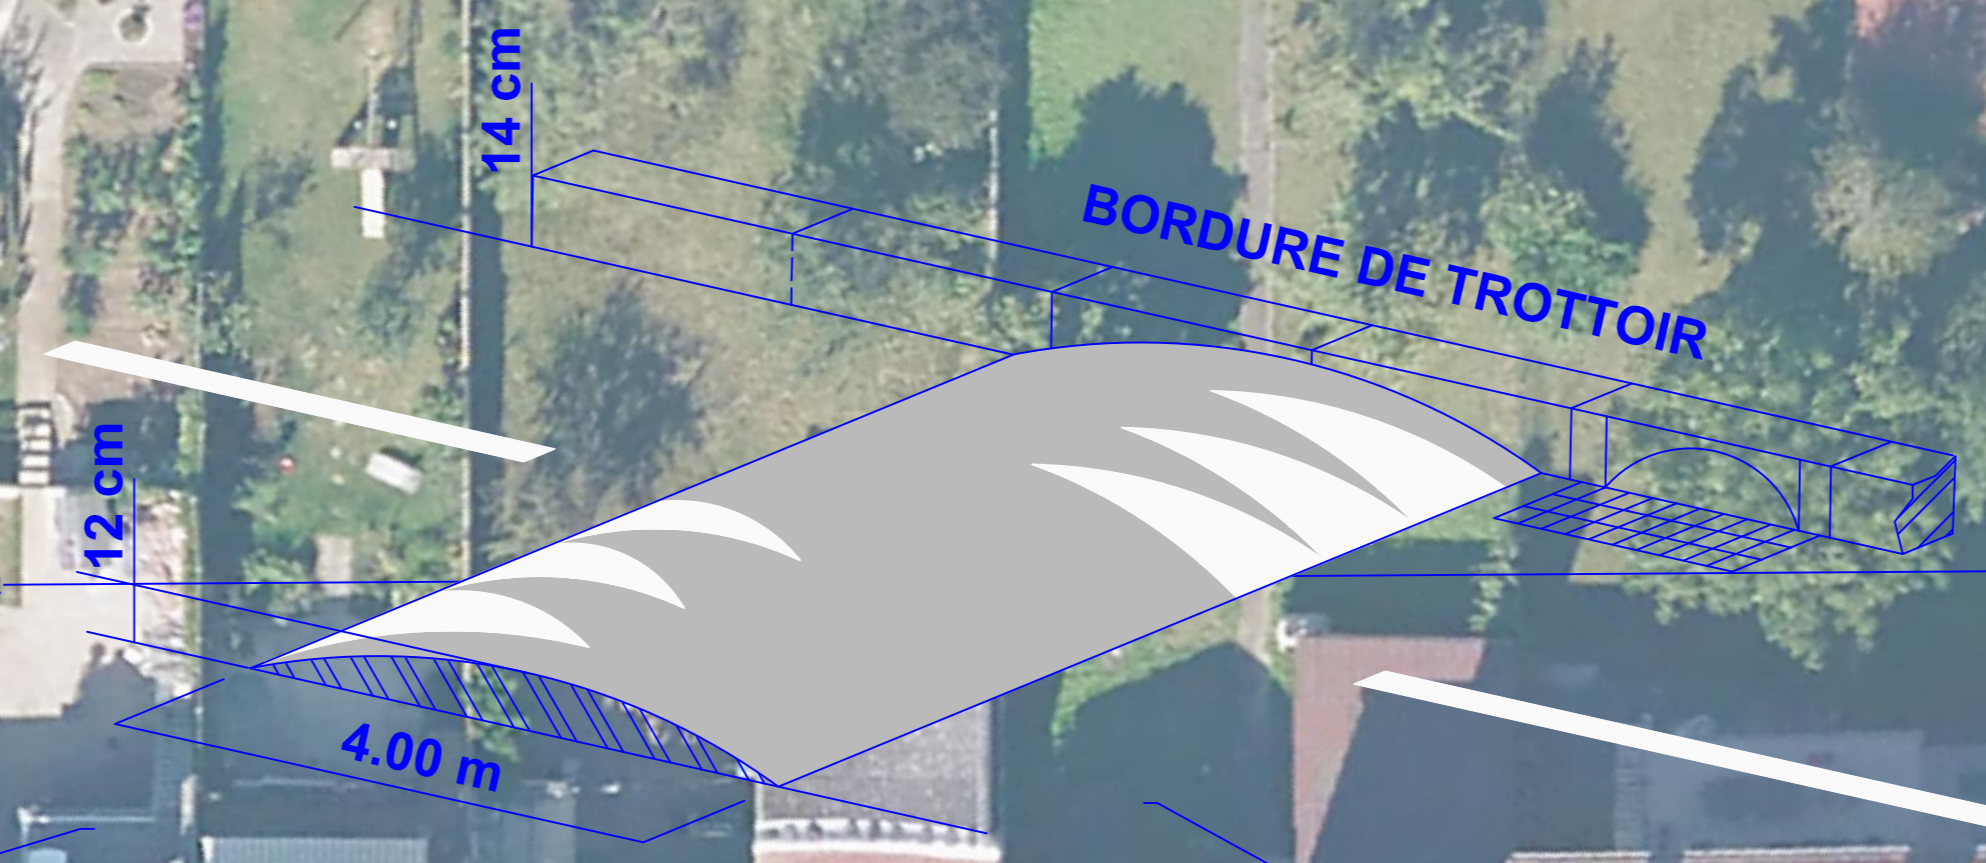

Panneau et tube existant à supprimer

Panneau et tube existant à supprimer

Panneau C27 de 500 à poser sur tube H=3.50m

Panneau et tube existant à supprimer

Panneau C27 de 500 à poser sur tube H=3.50m

Panneau et tube existant à supprimer

Panneau et tube existant à supprimer

Panneau B2b de 650 à poser sur tube H=3.50m

Panneau B1 de 650 à poser sur tube H=3.50m

Panneau C12 de 500 à poser sur tube H=3.50m

Avaloir à positionner selon la pente en long de la chaussée

Panneau C27 de 500 à poser sur tube H=3.50m

Avaloir à positionner selon la pente en long de la chaussée

Panneau C27 de 500 à poser sur tube H=3.50m

Panneau B1 de 650 à poser au dos du support existant

Panneau B2a de 650 à poser sur tube H=3.50m