


 


Réaménagement de la route de Villers

AVP

PLAN MASSE

COMMUNE DE LAXOU

ROUTE DE VILLERS

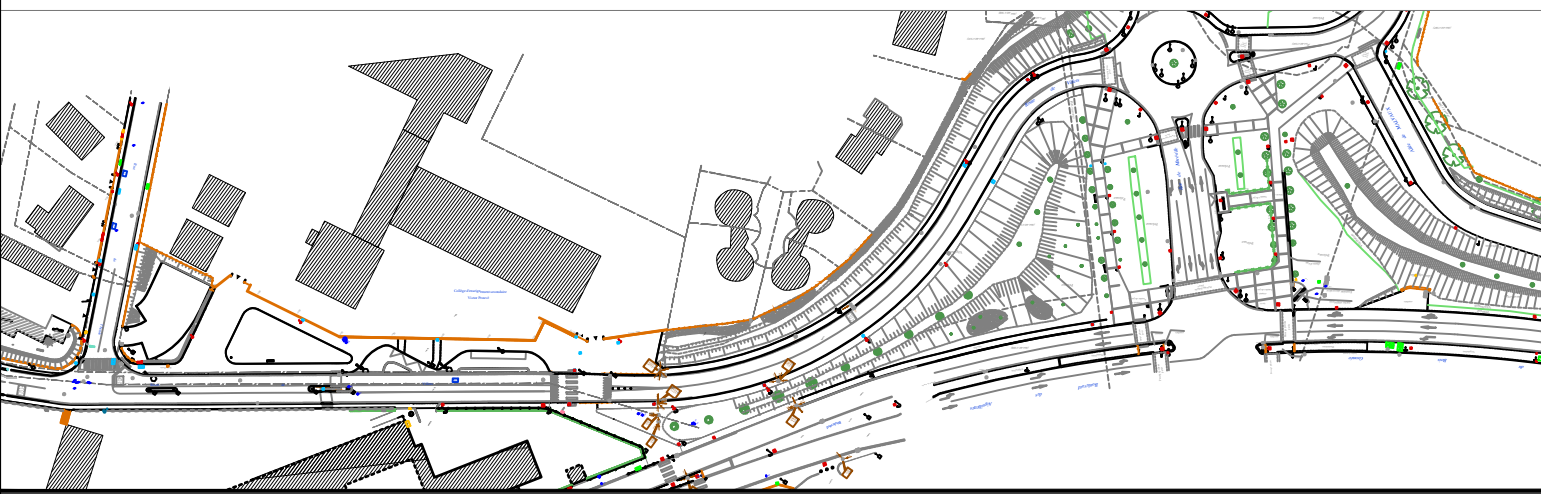

MÉTROPOLE DU GRAND NANCY
Siège Social: 22-24 Victor Kennedy - Case Officielle n°80036
54035 NANCY Cedex - Tél: 03.83.91.83.91

N° DOSSIER
LAX-2024-03

MAÎTRISE D'ŒUVRE
PÔLE MOBILITÉS ET DÉVELOPPEMENT URBAIN DURABLES
DIRECTION DES MOBILITÉS

IND	DATE	MODIFICATIONS
A	20/01/25	Création
B	-	-
C	-	-
D	03/03/25	Agrandissement de l'arrêt de BUS
E		
F		
G		

MAÎTRISE D'ŒUVRE
PÔLE SERVICES ET INFRASTRUCTURES
DIRECTION PROXIMITÉ ET VOIRIE
Service Aménagement des Espaces Publics et des Paysages
Chargés d'étude :
GREFFIER Clément - clement.greffier@grandnancy.eu
Chargés d'opération :
BLANCHARD Laura - laura.blanchard@grandnancy.eu

DATE DE CREATION	20-01-2025
ECHELLE	1/250 ème